

## 一、规划背景


武宁路作为“一横三环+十字九射”的快速路系统中的“九射”之一，是中心城西部区域的一条重要射线快速通道，更是上海市中心城干路衔接国家公路通道的主要纽带。目前，武宁路快速路地道工程正在建设之中，随着工程即将建成，作为承担隧道日常检修、监控、交通管理等功能的管理中心的建设迫在眉睫。

为推进隧道控制管理中心选址的规划落实和建设，确保隧道按期通车并正常运行，特编制此专项规划。

## 二、规划方案

管理中心选址位于普陀区中环真北路立交东南象限高架桥下方，主要服务于武宁路隧道，同时兼顾北横通道管理需求。

管理中心用地呈矩形，占地面积约为5244平方米（含高架桥墩占地），总建筑面积约为3075平方米。为加强管理中心地块间联系，规划拟新增连廊和桥梁，规划控制方案如图所示。

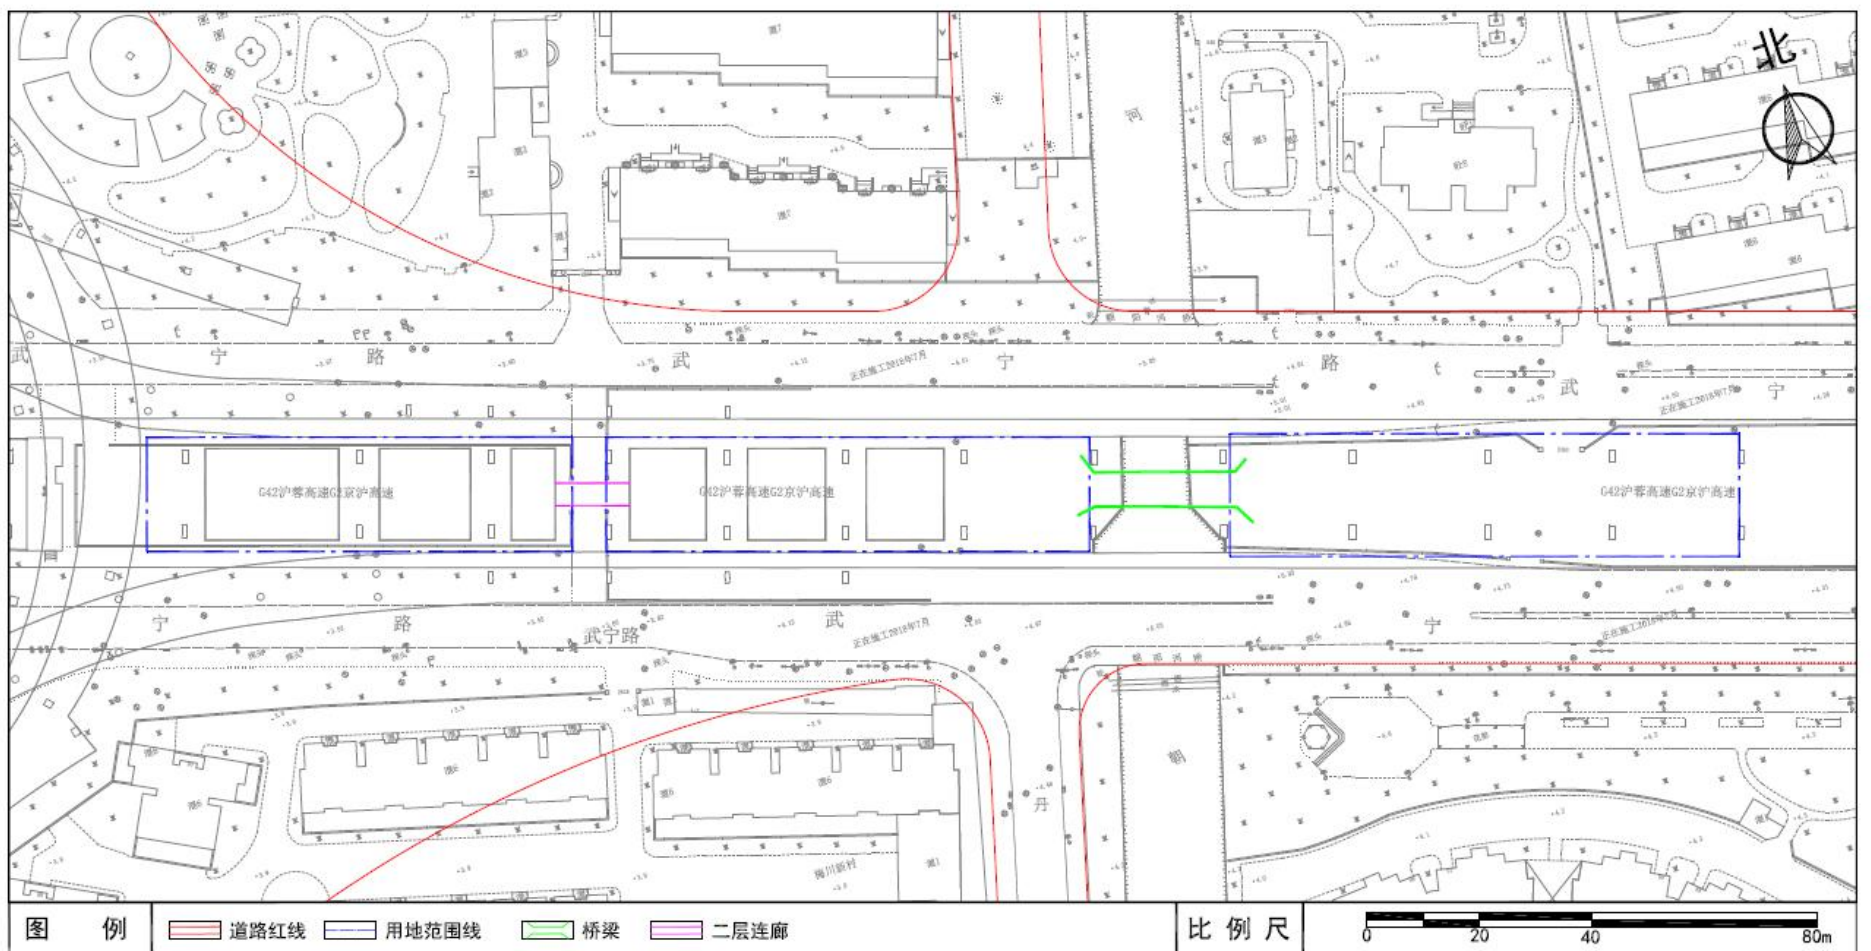

管理中心平面布局图

- **公示时间:** 2020年6月4日至2020年7月3日
- **公示网站:** <http://www.chengtou.com/node2/n578/n589/n1599/index.html>
- **意见反馈方式:** yjsd\_advice@163.com